


Superficie construida: 80,39 m²

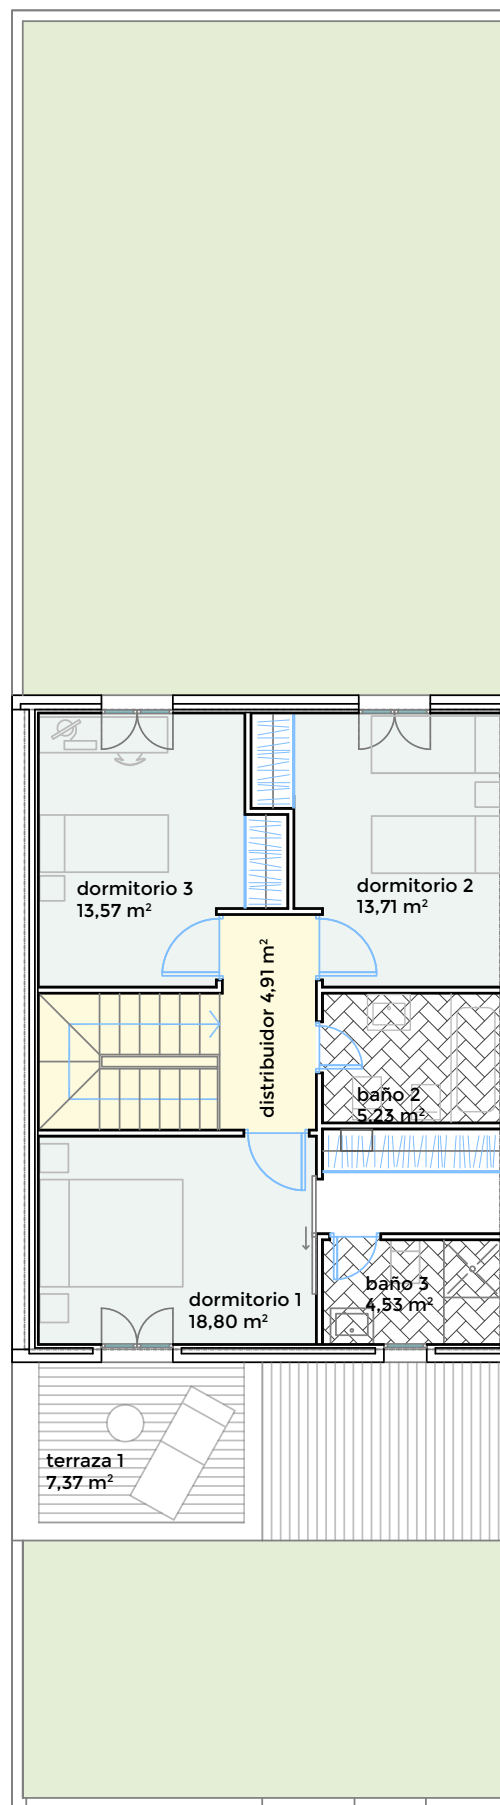

Superficie construida: 60,75 m²

Superficie total construida: 141,14 m²

IMPORTANTE: El presente plano no tiene carácter contractual. Este plano tiene carácter meramente orientativo, las superficies recogidas pueden variar durante el transcurso de la obra a criterio de la dirección facultativa.