


# PLANOS

Parcela de 341,50 m<sup>2</sup> | Superficie de Vivienda 147.46 m<sup>2</sup>

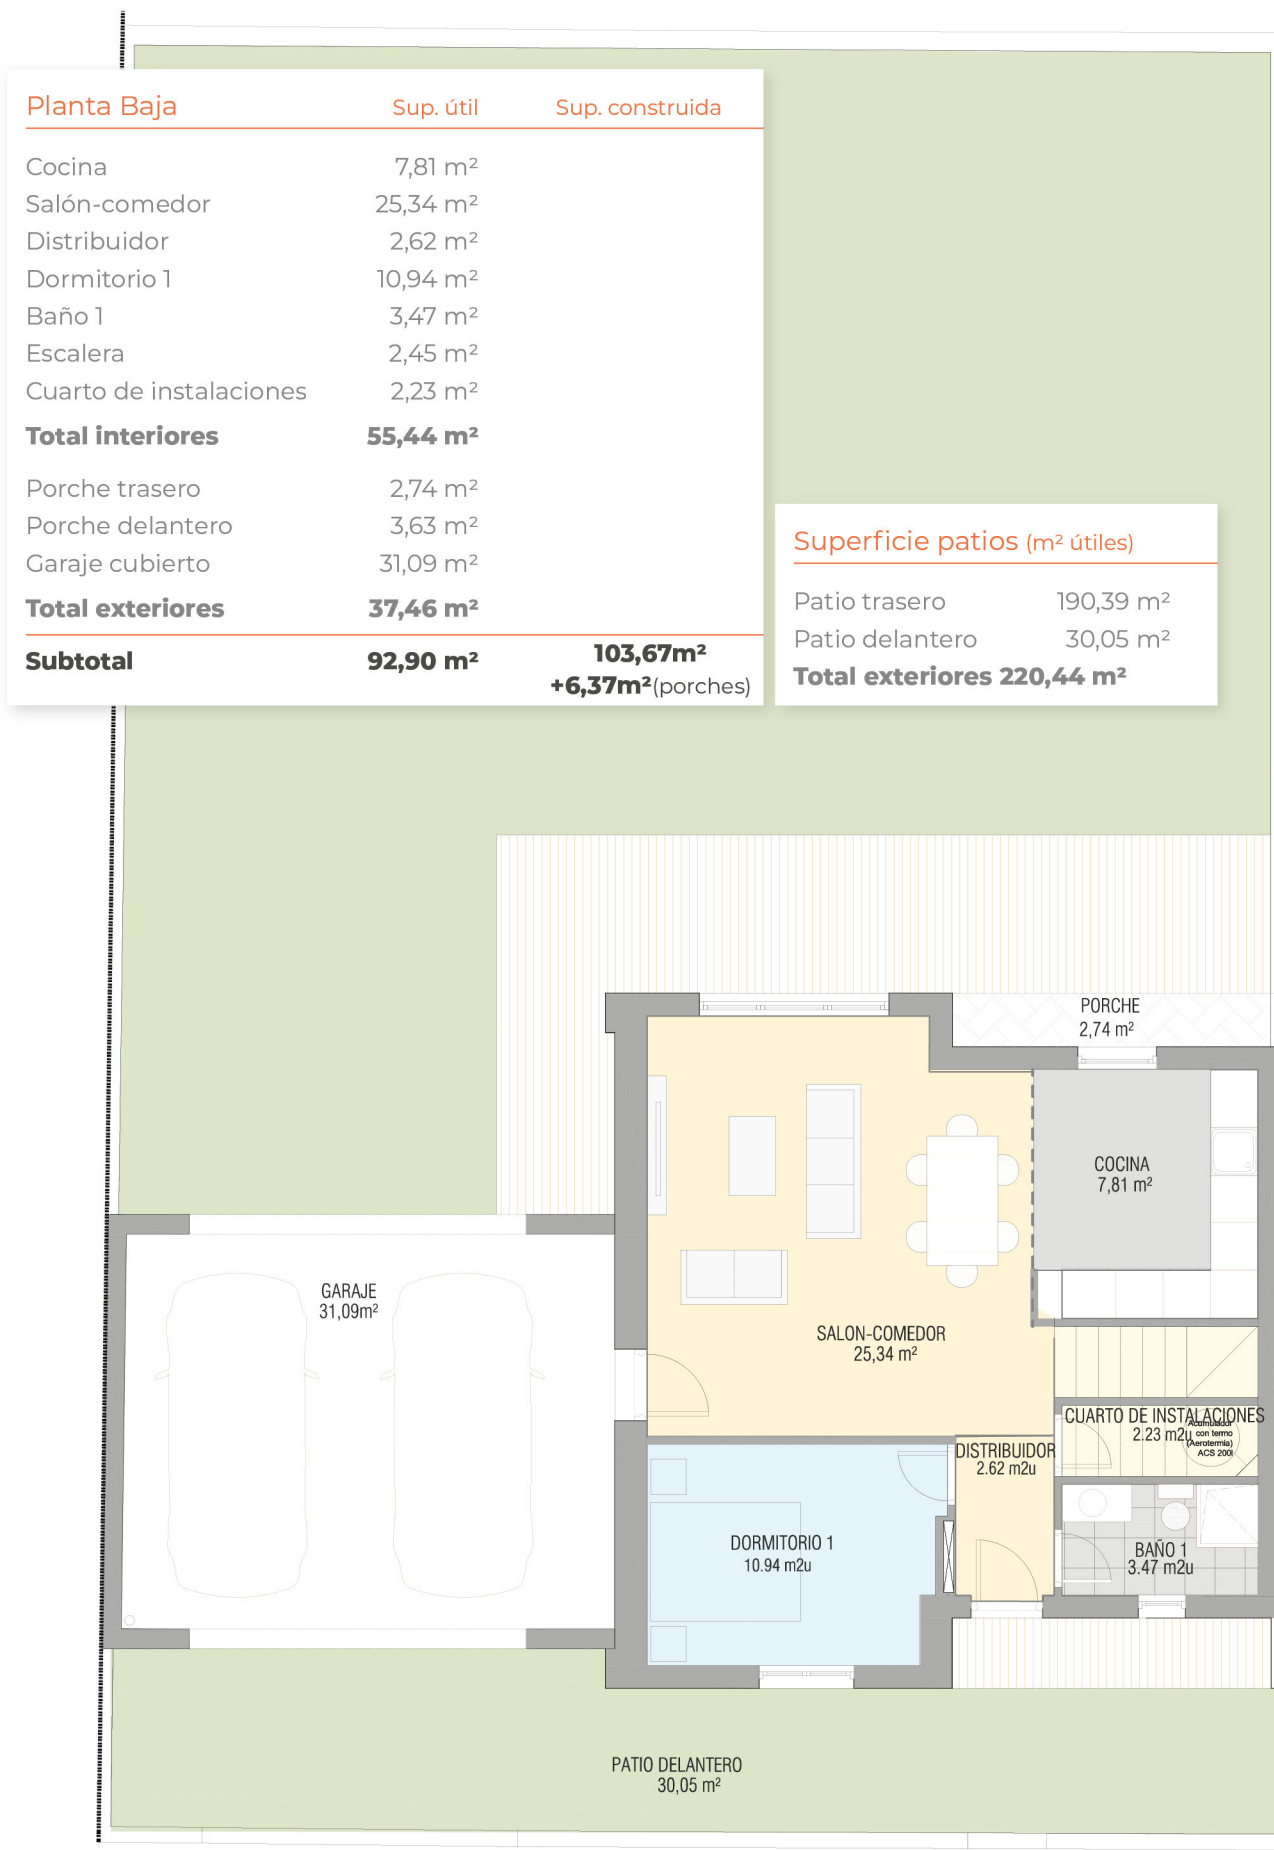


(\* Este plano no tiene carácter contractual, las superficies son orientativas, pueden variar durante la ejecución de la obra.)

# PLANOS

Parcela de 341,50 m<sup>2</sup> | Superficie de Vivienda 147.46 m<sup>2</sup>

Planta Primera	Sup. útil	Sup. construida
Distribuidor	2,74 m <sup>2</sup>	
Escalera	2,45 m <sup>2</sup>	
Dormitorio 2	14,04 m <sup>2</sup>	
Dormitorio 3	14,31 m <sup>2</sup>	
Dormitorio 4	11,22 m <sup>2</sup>	
Baño 2	4,93 m <sup>2</sup>	
Baño 3	5,01 m <sup>2</sup>	
<b>Subtotal</b>	<b>54,70 m<sup>2</sup></b>	<b>70,84m<sup>2</sup></b>

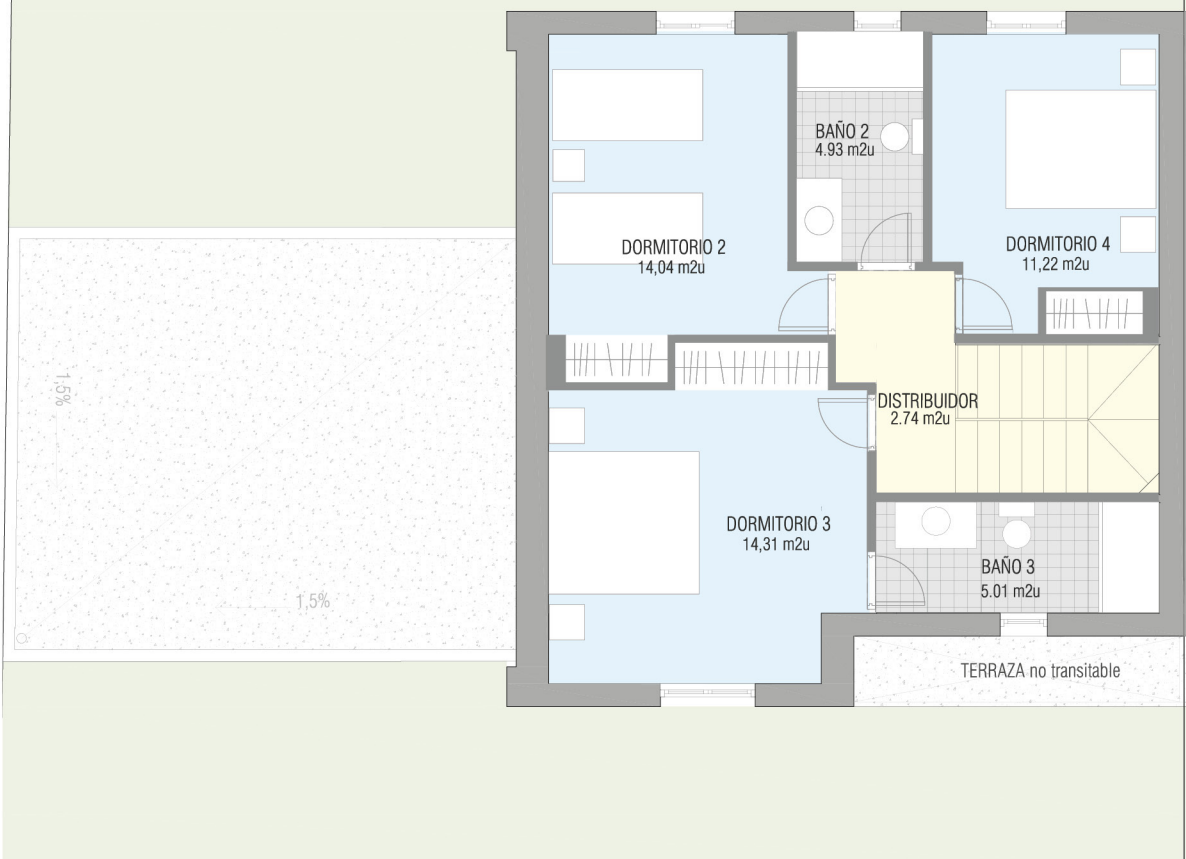

(\* Este plano no tiene carácter contractual, las superficies son orientativas, pueden variar durante la ejecución de la obra.)